


Planbereich 2:

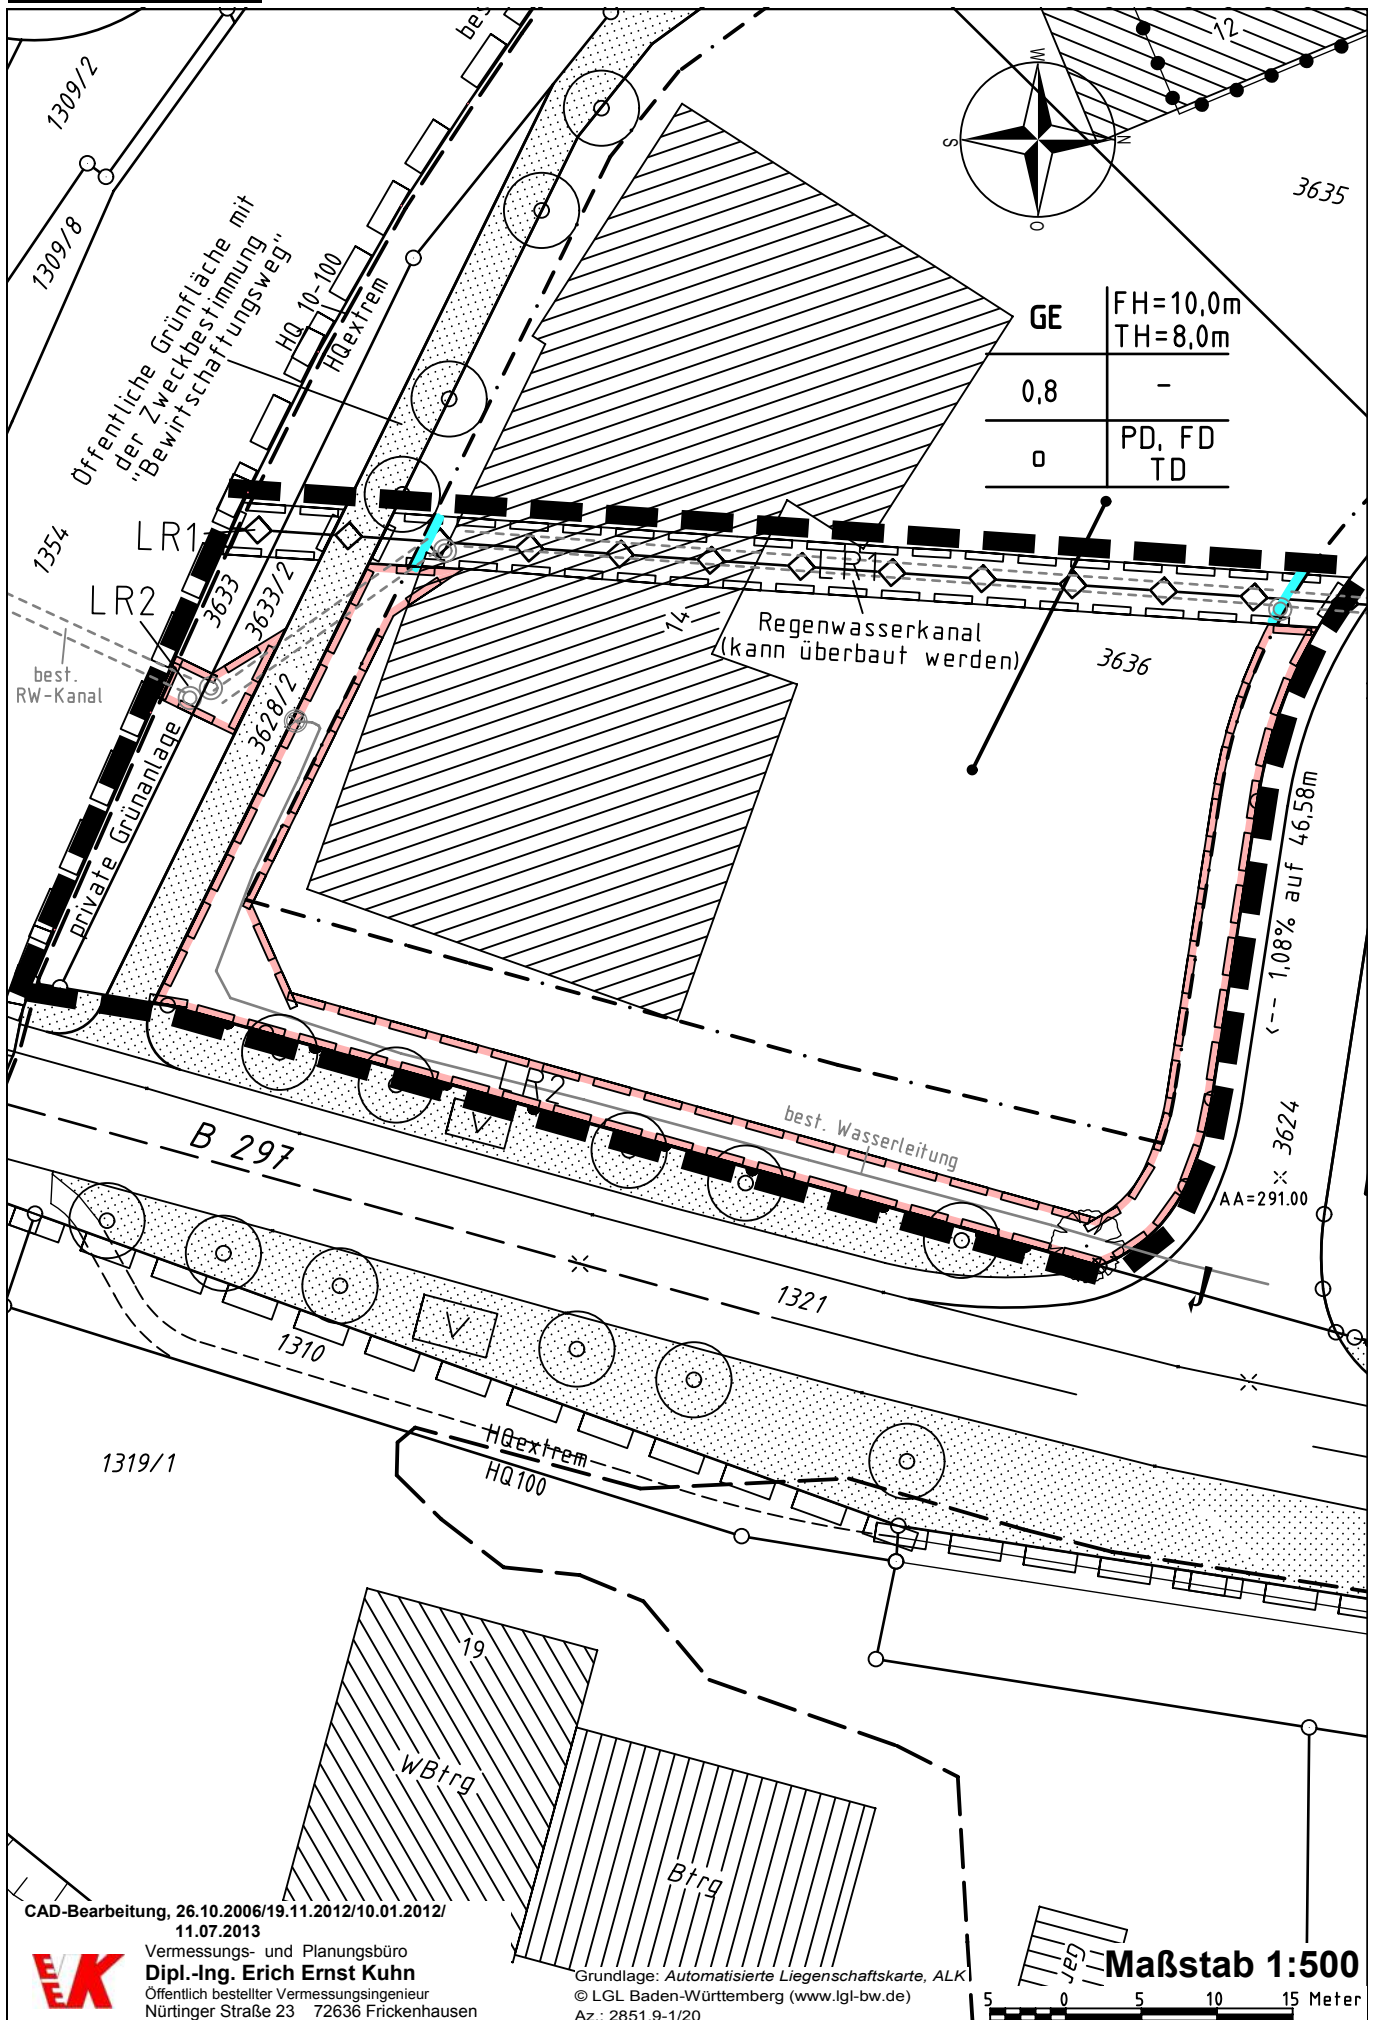

CAD-Bearbeitung, 26.10.2006/19.11.2012/10.01.2012/
11.07.2013



Vermessungs- und Planungsbüro
Dipl.-Ing. Erich Ernst Kuhn
Öffentlich bestellter Vermessungsingenieur
Nürtinger Straße 23 72636 Frickenhausen

Grundlage: Automatisierte Liegenschaftskarte, ALK
© LGL Baden-Württemberg (www.lgl-bw.de)
Az.: 2851.9-1/20

5 0 5 10 15 Meter