
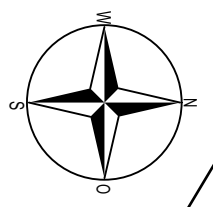


Planbereich 1:

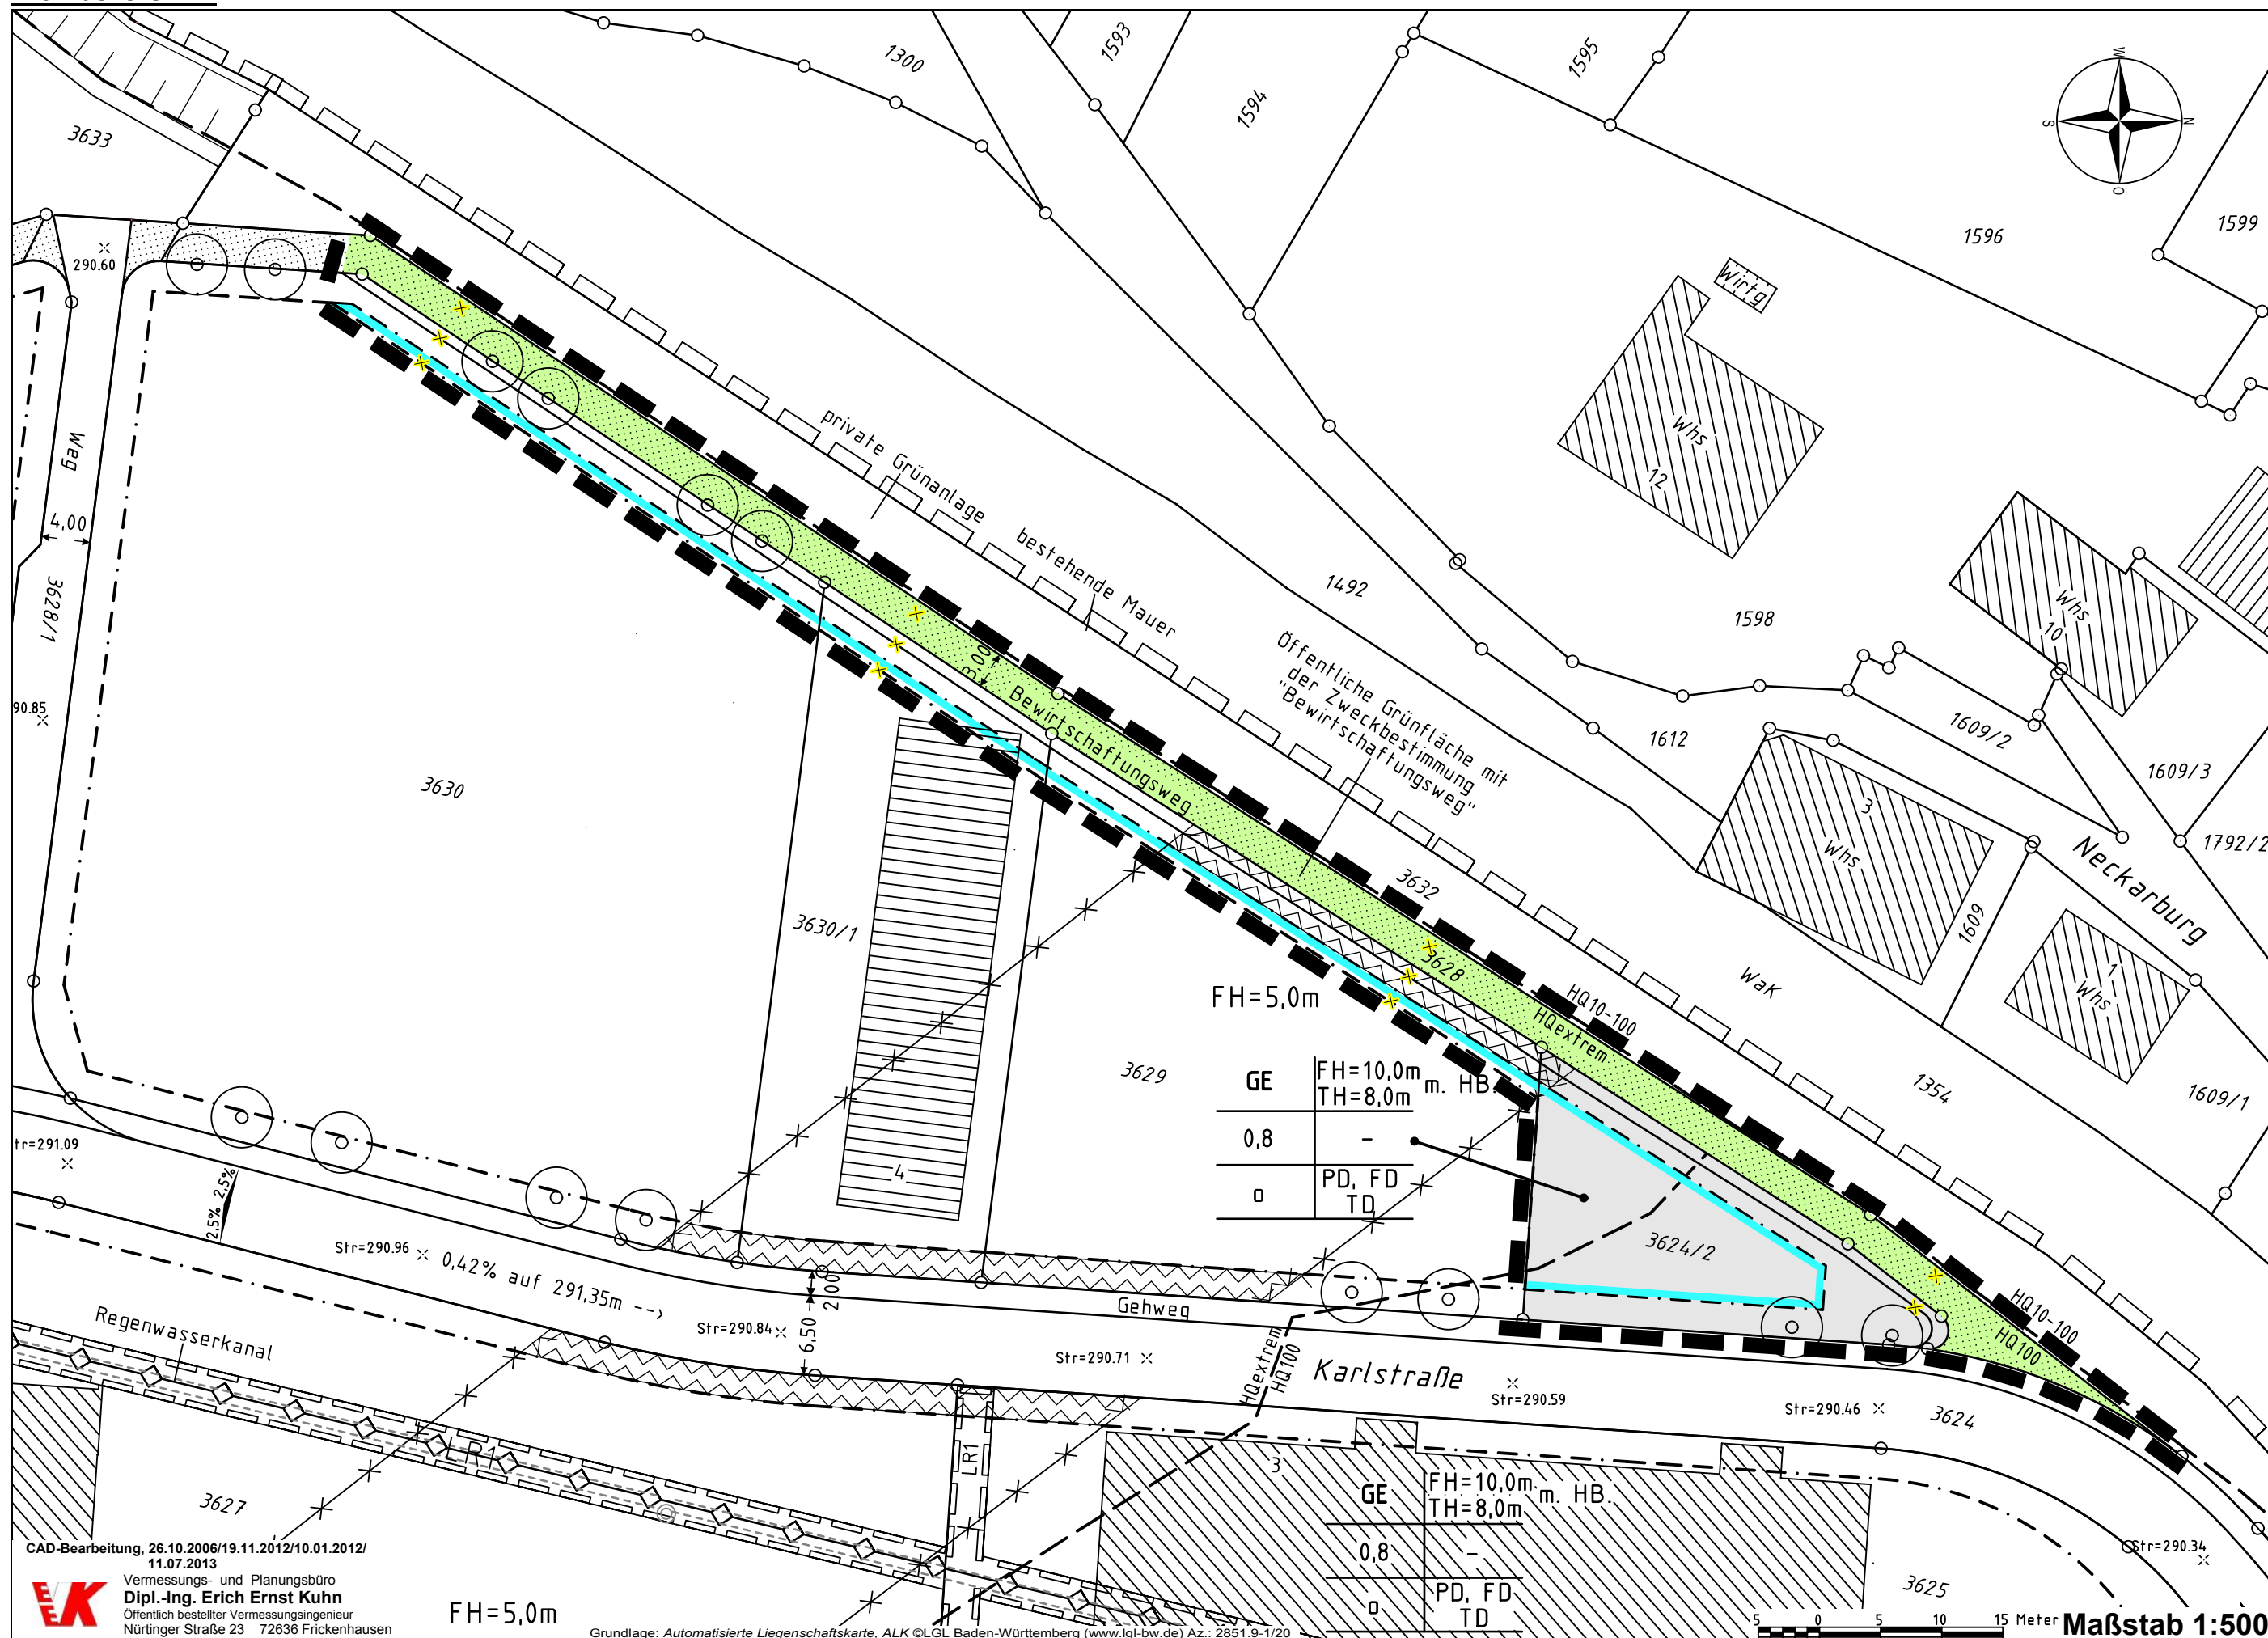

GE	FH=10,0m TH=8,0m	m. HB
0,8	-	
0	PD, FD TD	

GE	FH=10,0m TH=8,0m	m. HB
0,8	-	
0	PD, FD TD	

CAD-Bearbeitung, 26.10.2006/19.11.2012/10.01.2012/
11.07.2013

Vermessungs- und Planungsbüro
Dipl.-Ing. Erich Ernst Kuhn
Öffentlich bestellter Vermessungsingenieur
Nürtinger Straße 23 72636 Frickenhausen

FH=5,0m

Grundlage: Automatisierte Liegenschaftskarte, ALK ©LGL Baden-Württemberg (www.lgl-bw.de) Az.: 2851.9-1/20

5 0 5 10 15 Meter **Maßstab 1:500**