Neckartenzlingen

Kreis Nürtingen

Bebauungsplan
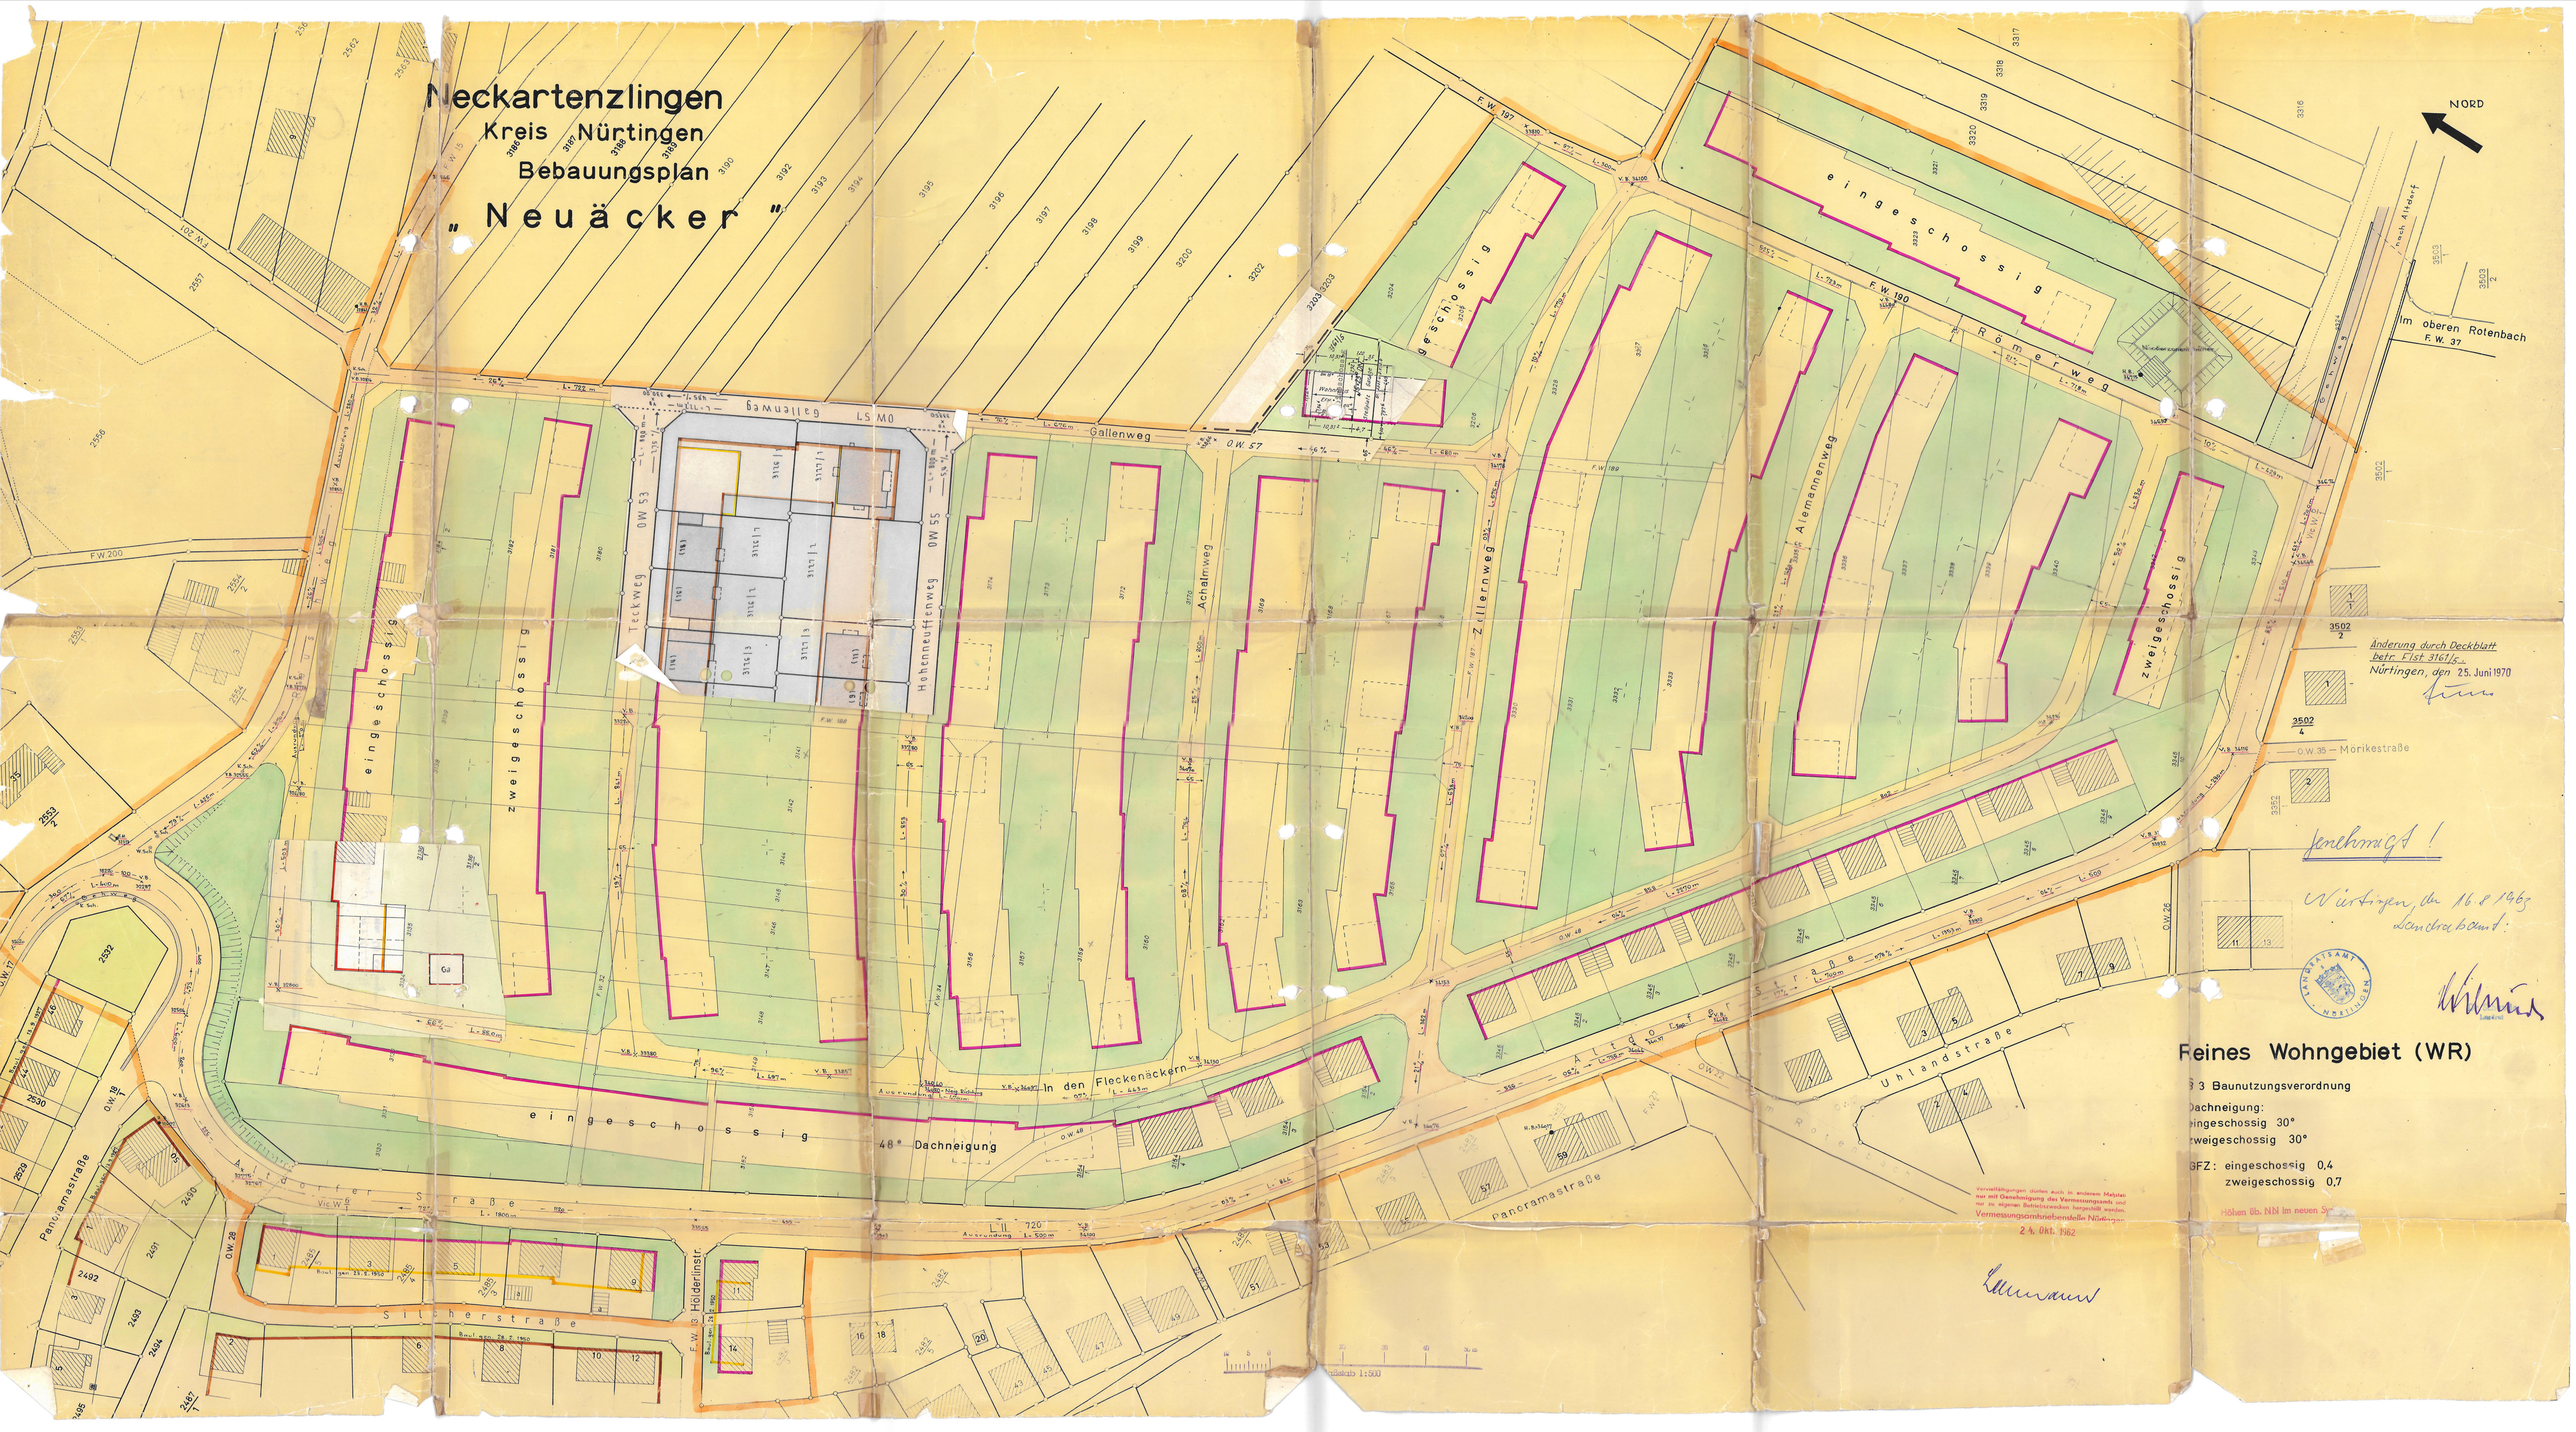
„ Neuäcker "