
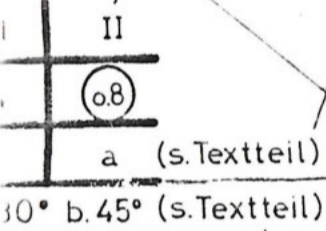
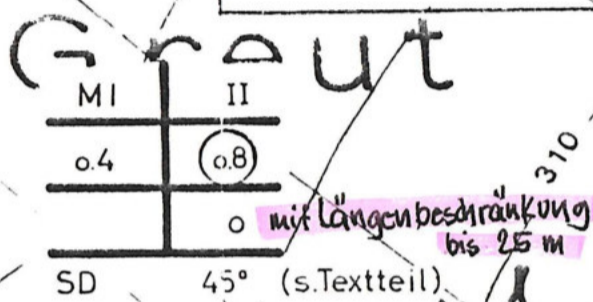




Gemeinde Neckartenzlingen  
Landkreis Esslingen

Geh- und Fahrrecht  
für Grundstück Nr. 1778

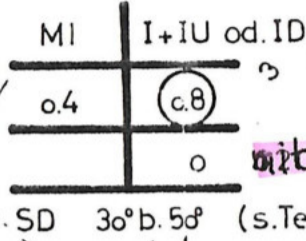

Geh- und Fahrrecht für  
Grundstücke (Nr. 1791)  
(Nr. 1792/1)

Bei der Neckarburg

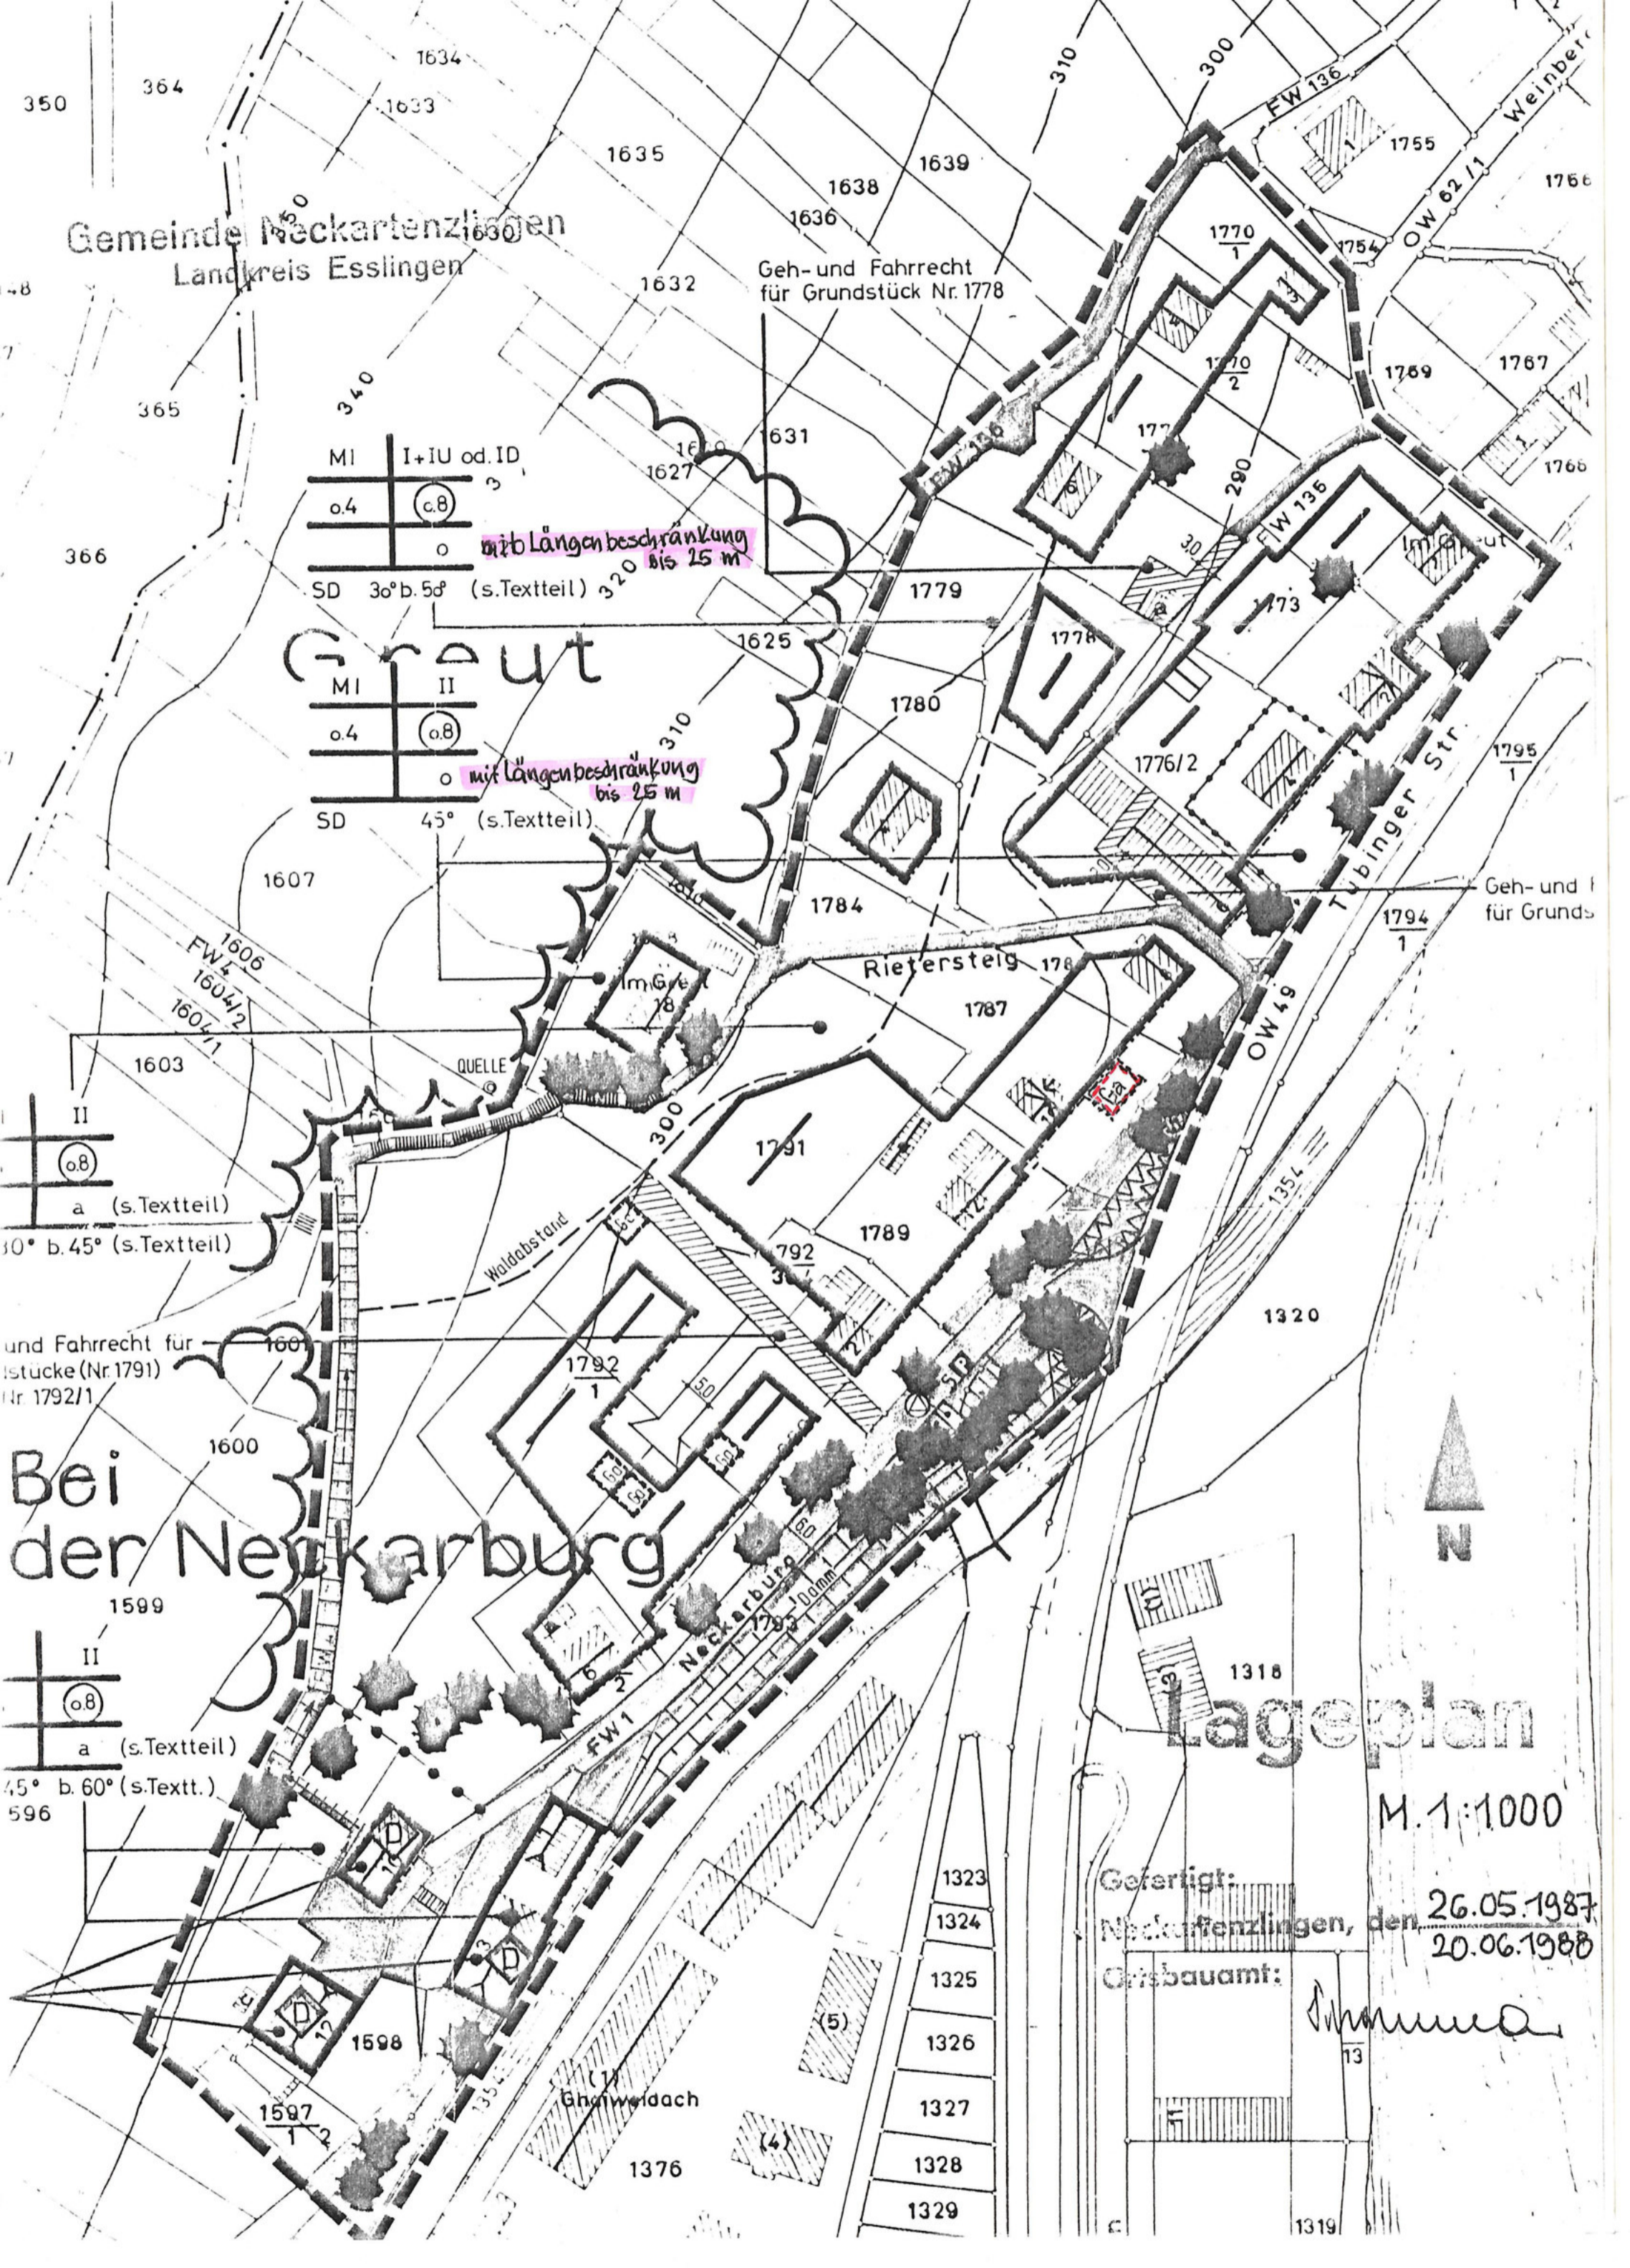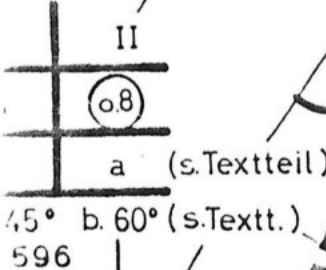

# Lageplan

M. 1:1000

Gefertigt:  
Neckartenzlingen, den 26.05.1987  
Ortsbauamt: 20.06.1988

*Signature*

